



République Islamique de Mauritanie
Honneur – Fraternité – Justice
MINISTÈRE DE LA CULTURE, DE LA JEUNESSE, DES SPORTS
ET DES RELATIONS AVEC LE PARLEMENT
OFFICE DU COMPLEXE OLYMPIQUE



PROJET DE CONSTRUCTION D'UNE PISCINE SEMI-OLYMPIQUE DE 1000 PLACES A NOUAKCHOTT - MAURITANIE



AVANT PROJET SOMMAIRE (APS)




CREA Aménagement Sarl

Atelier et Bureaux : 6, Avenue Charles DE CAULLE - Teyragh Zeina.
Boite Postale : 441 - Nouakchott - MAURITANIE.
Téléphone : + (222) 45 25 90 11 - **Téléfax :** + (222) 45 25 89 19
Email : contact@creaamenagement.com / creaamenagementbar@gmail.com

Architectes, Urbanistes et Ingénieurs

www.creaamenagement.com

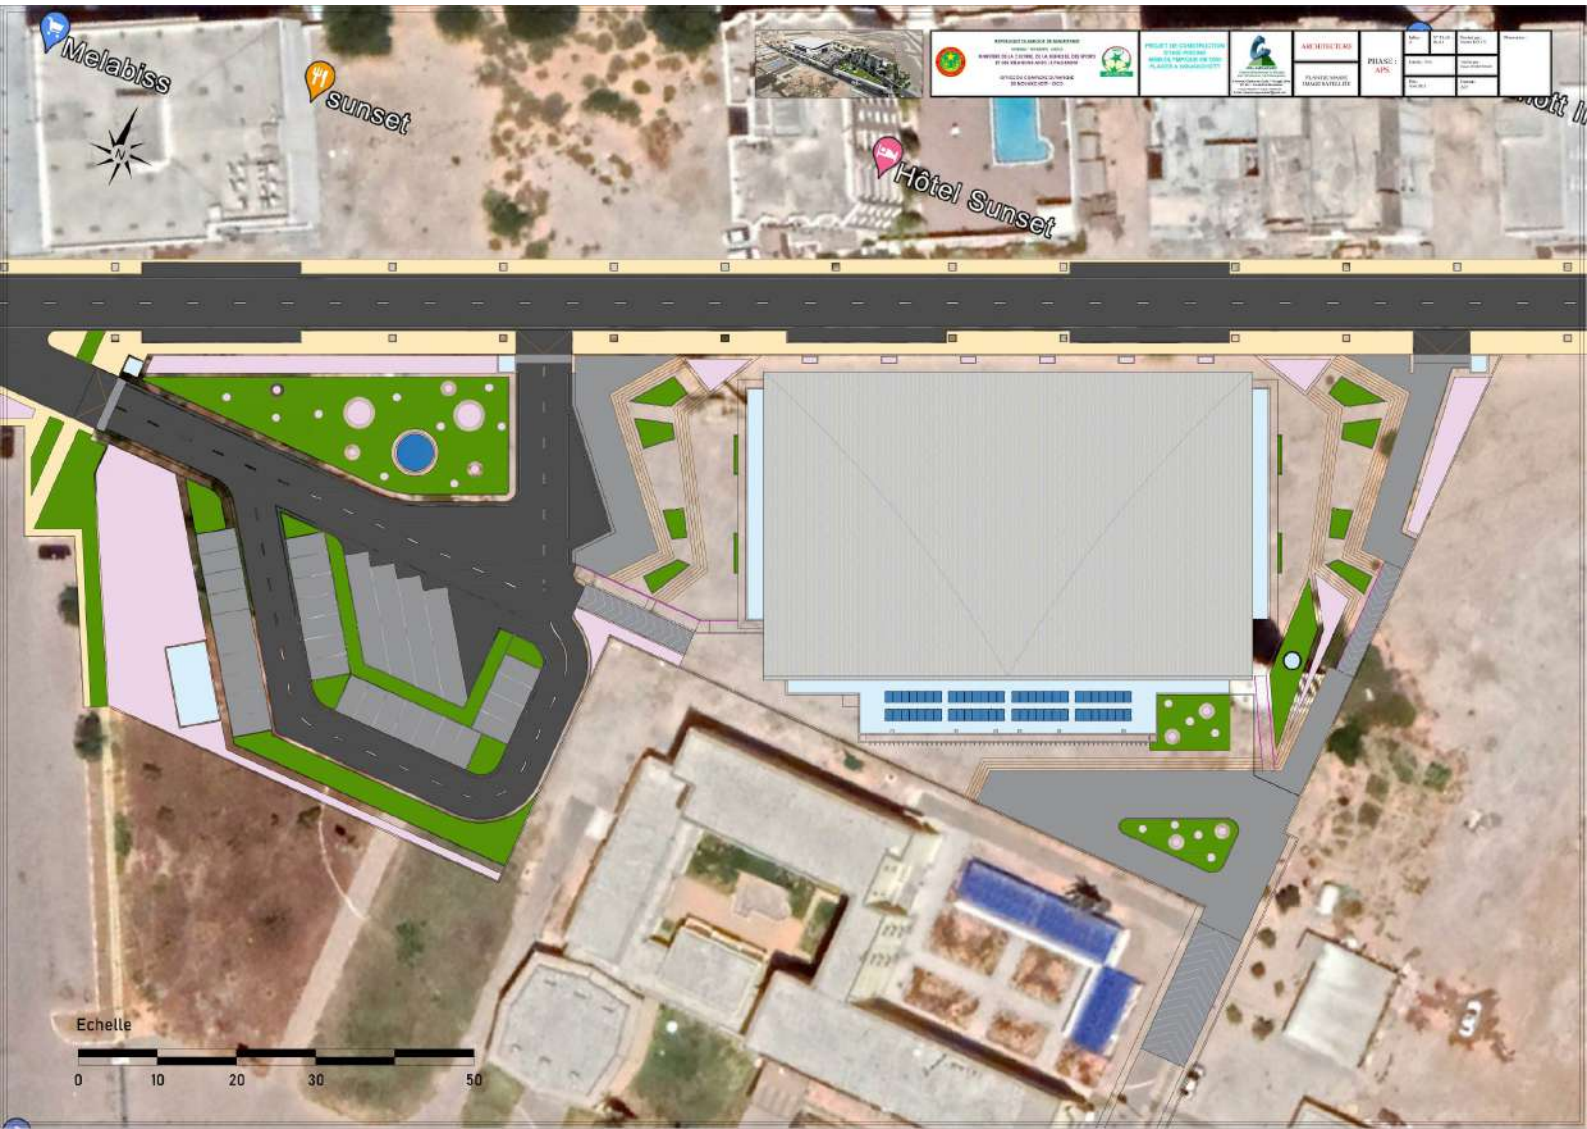













Echelle














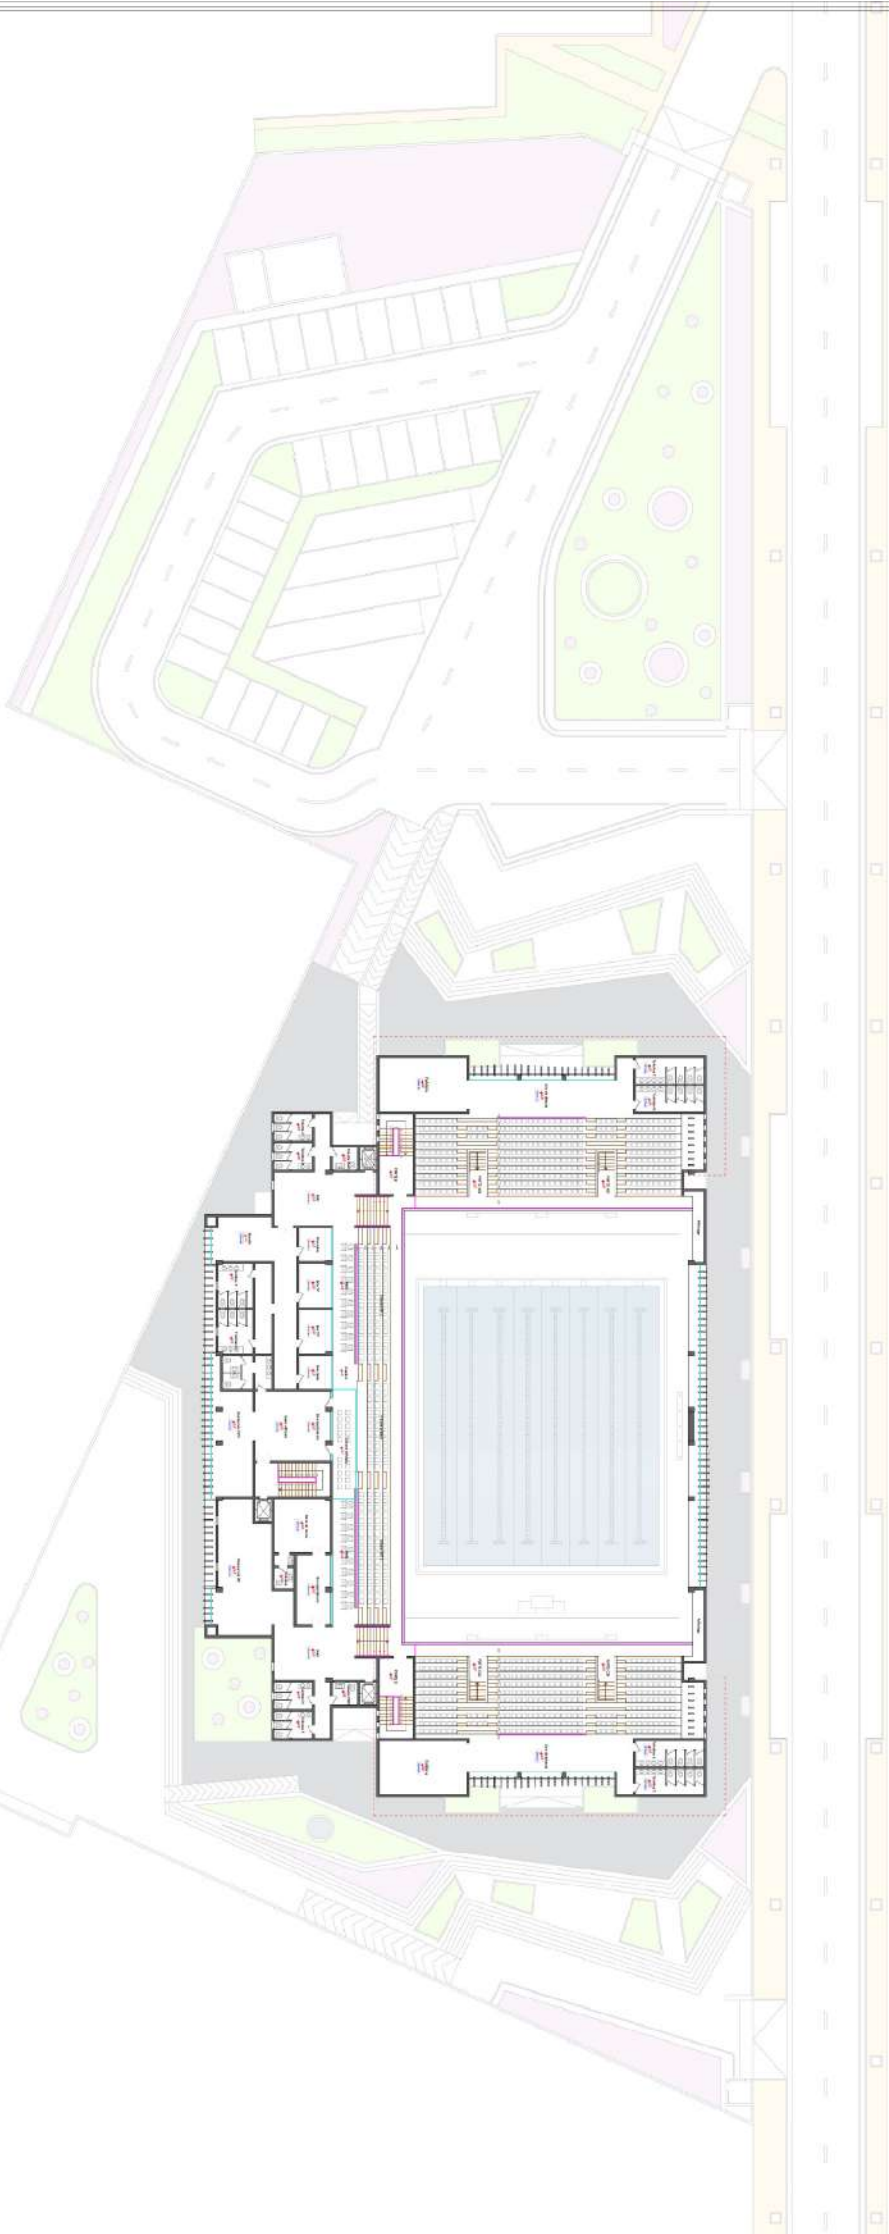

Echelle















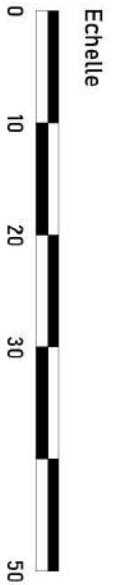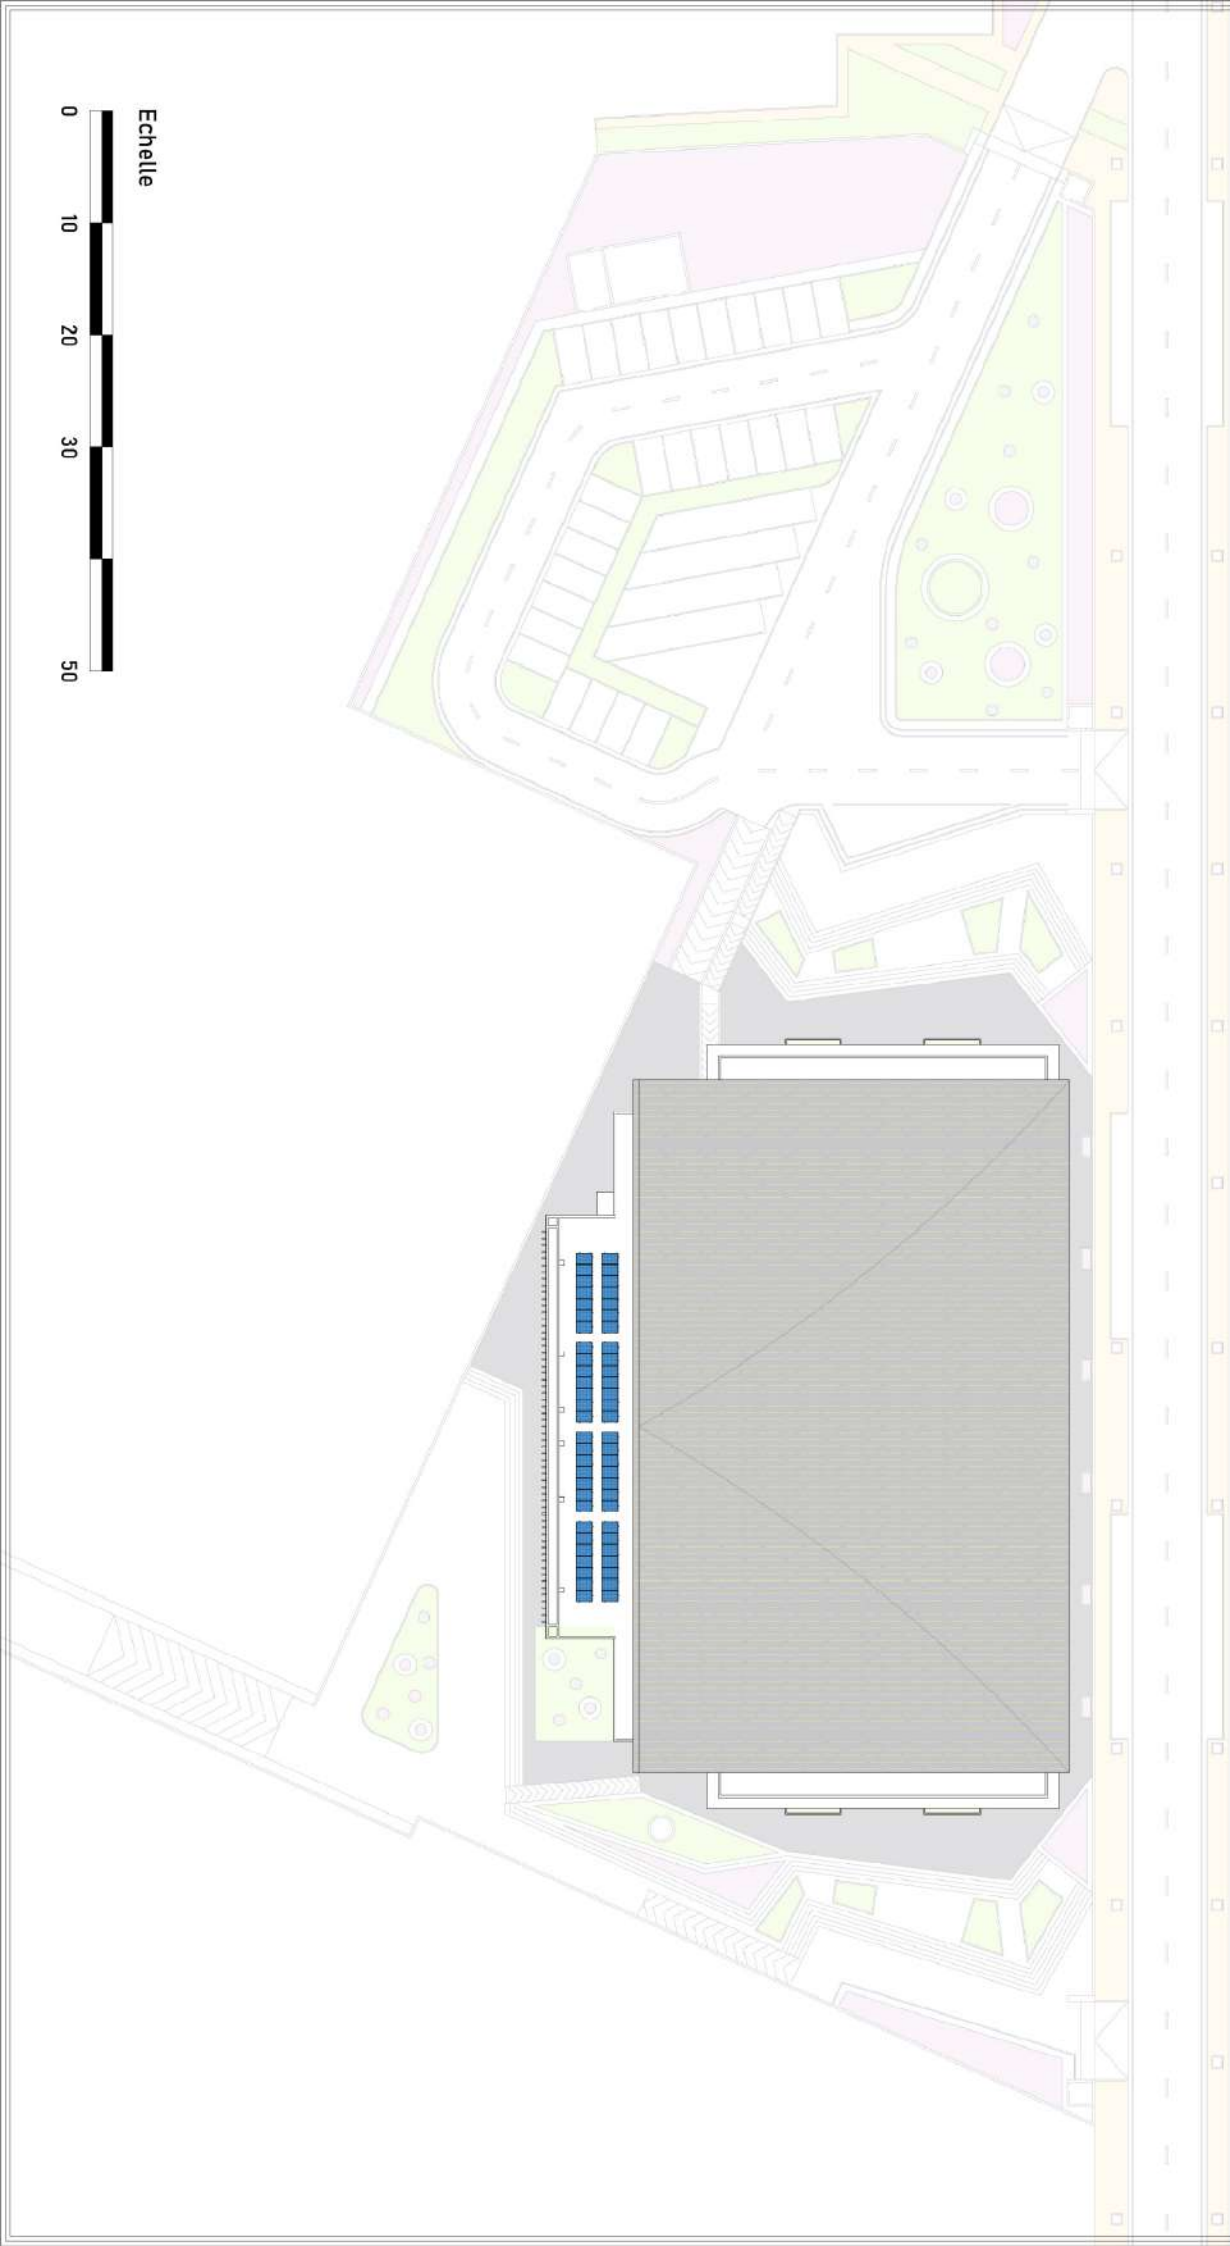









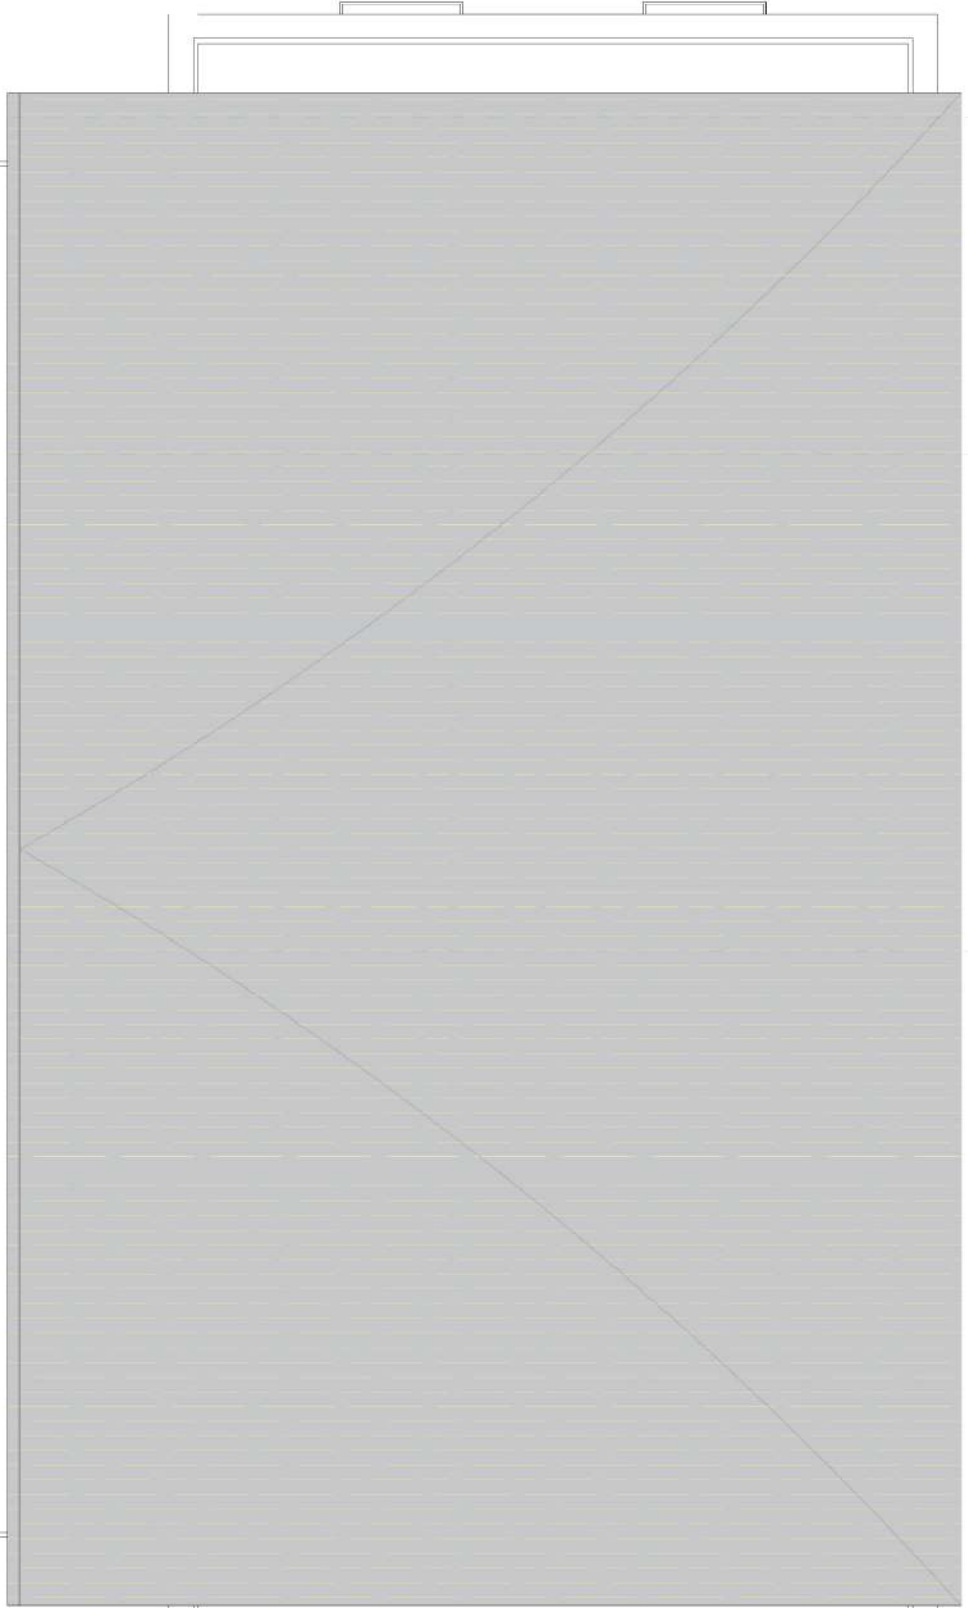




Echelle







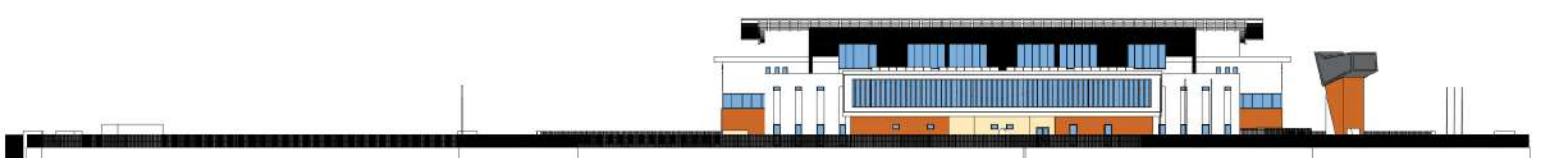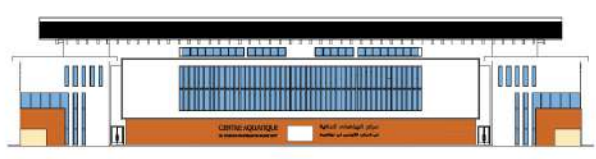

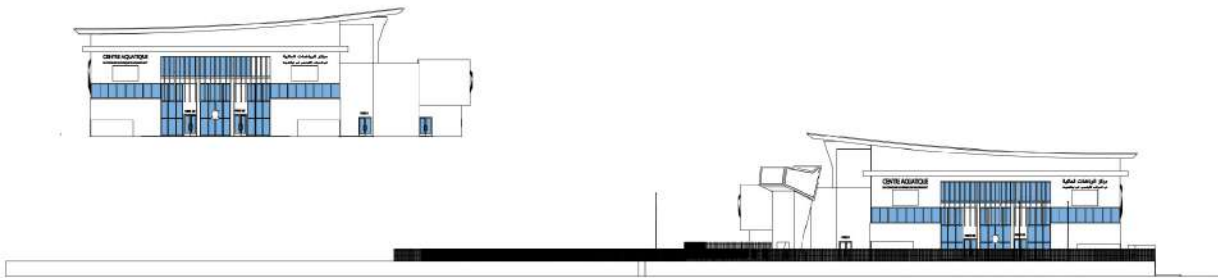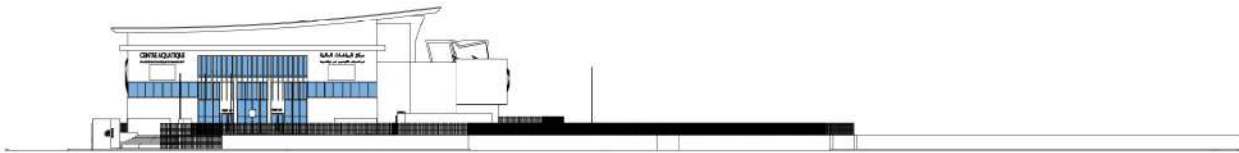







COUPE 1-1

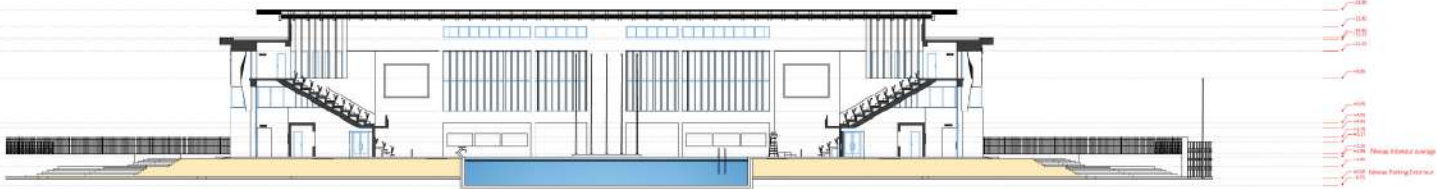

COUPE 2-2






--	--	




--	--	--	---------------------	---------------------	----------------------------	-------------------------------	-------------------------------

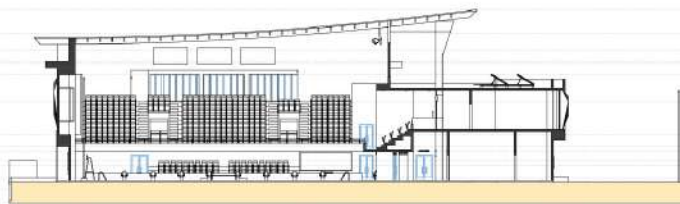


COUPE 5-5

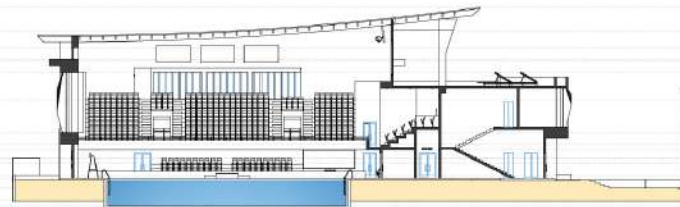


COUPE 6-6





























---	--	------------------------------	---	--

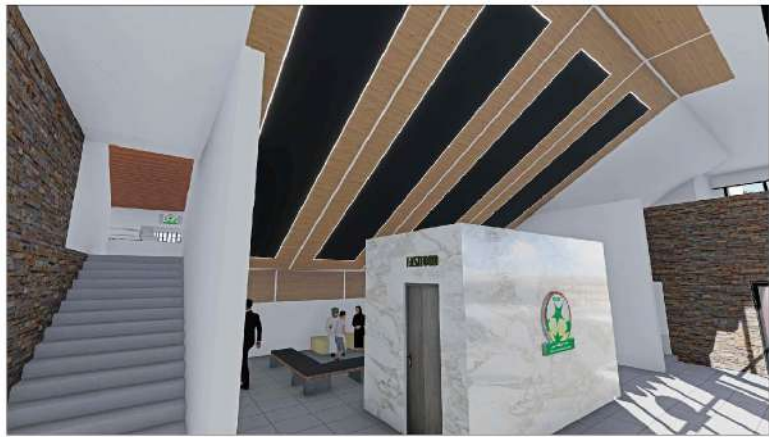



---	--	--	--	--	--------------	---------------	---------------	--------------	---------------

